


附图1 拟建项目地理位置示意图

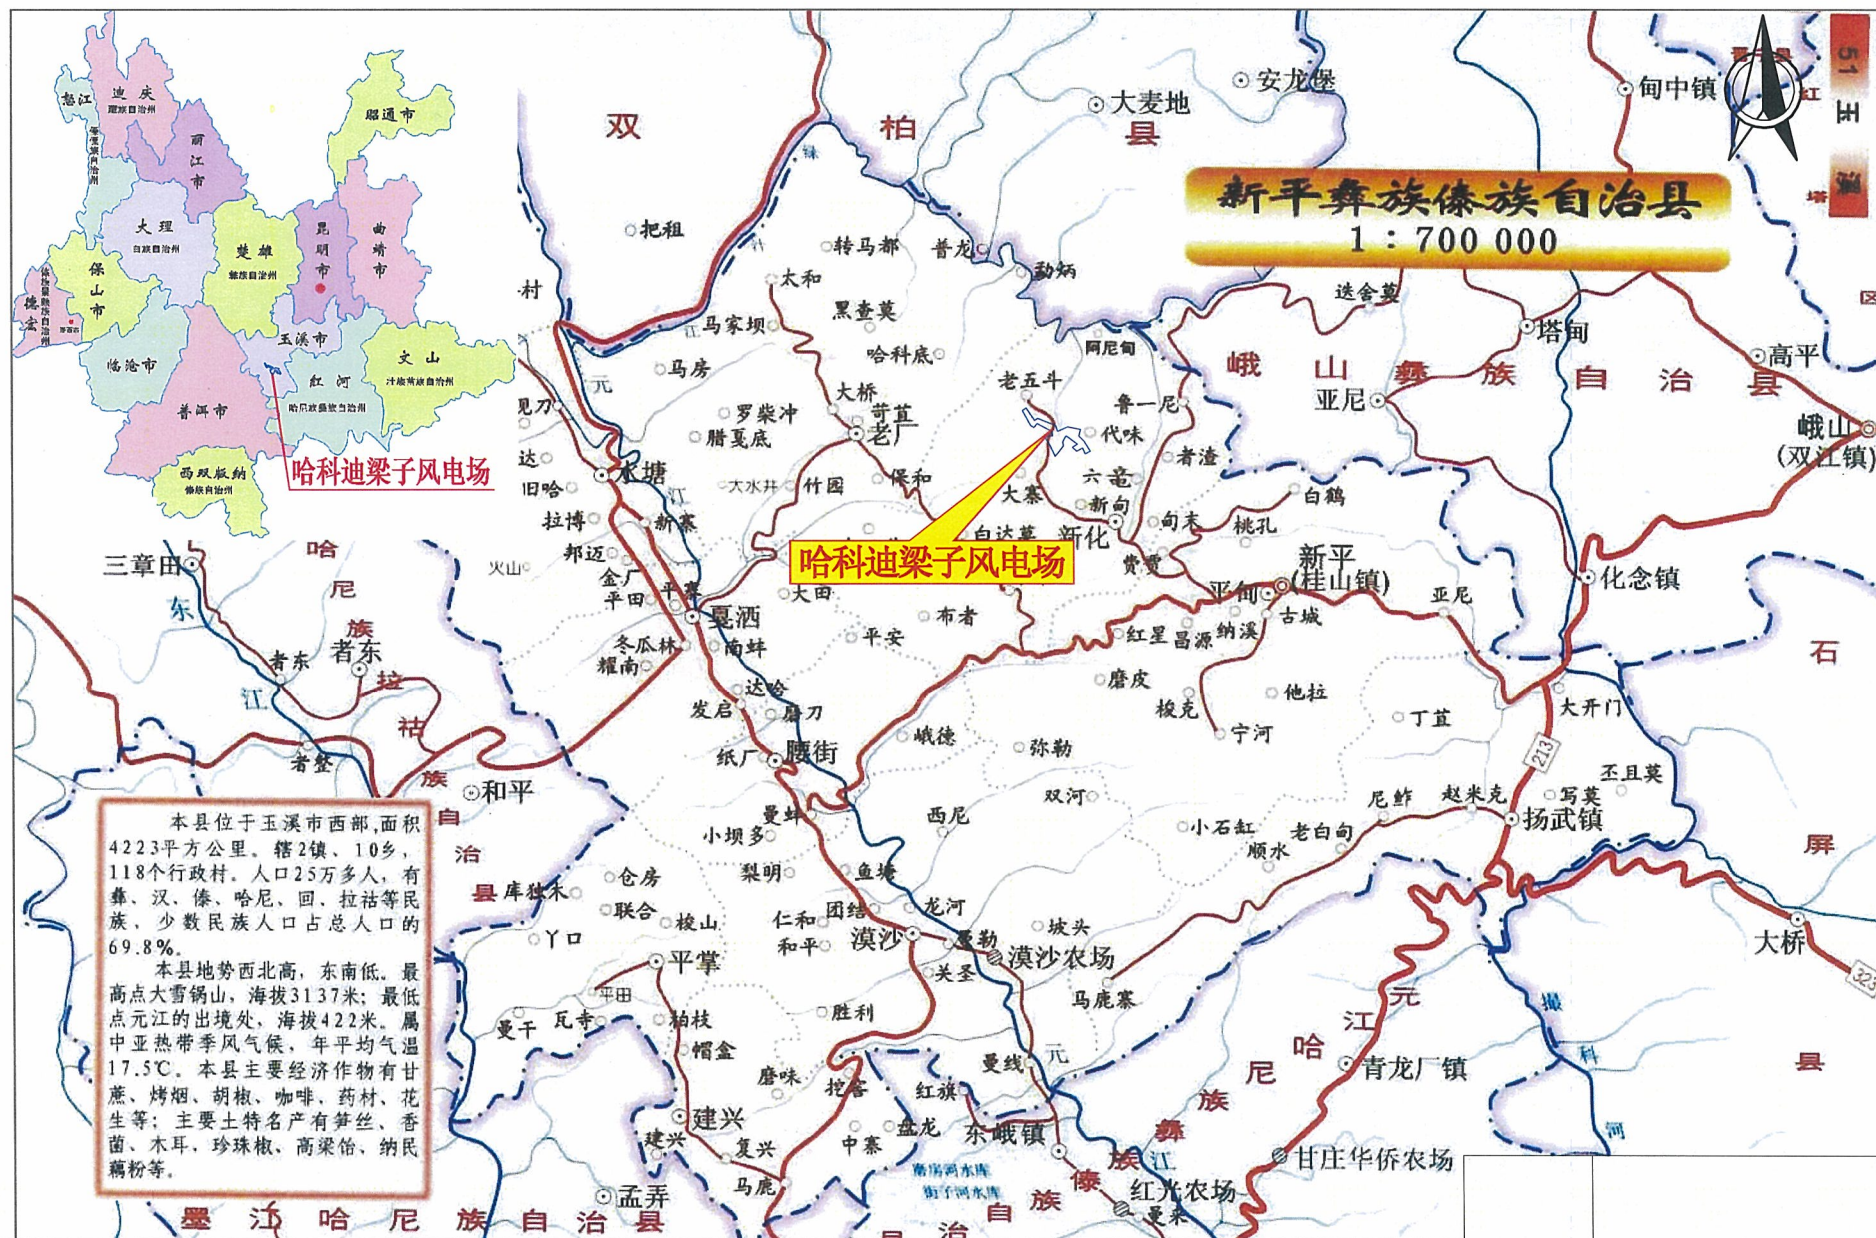

附图2 项目区水系图



新平县哈科迪梁子风电场项目总平面布置图




图例

- 本工程场内道路
- 导航平台
- 风向基础
- 渣场

- 说明:
1. 本图依据1:2000地形图所绘制。
 2. 本期采用1980年西安坐标系,1985国家高程基准。
 3. 本工程共25个机位,坐标详见本图。

附图三

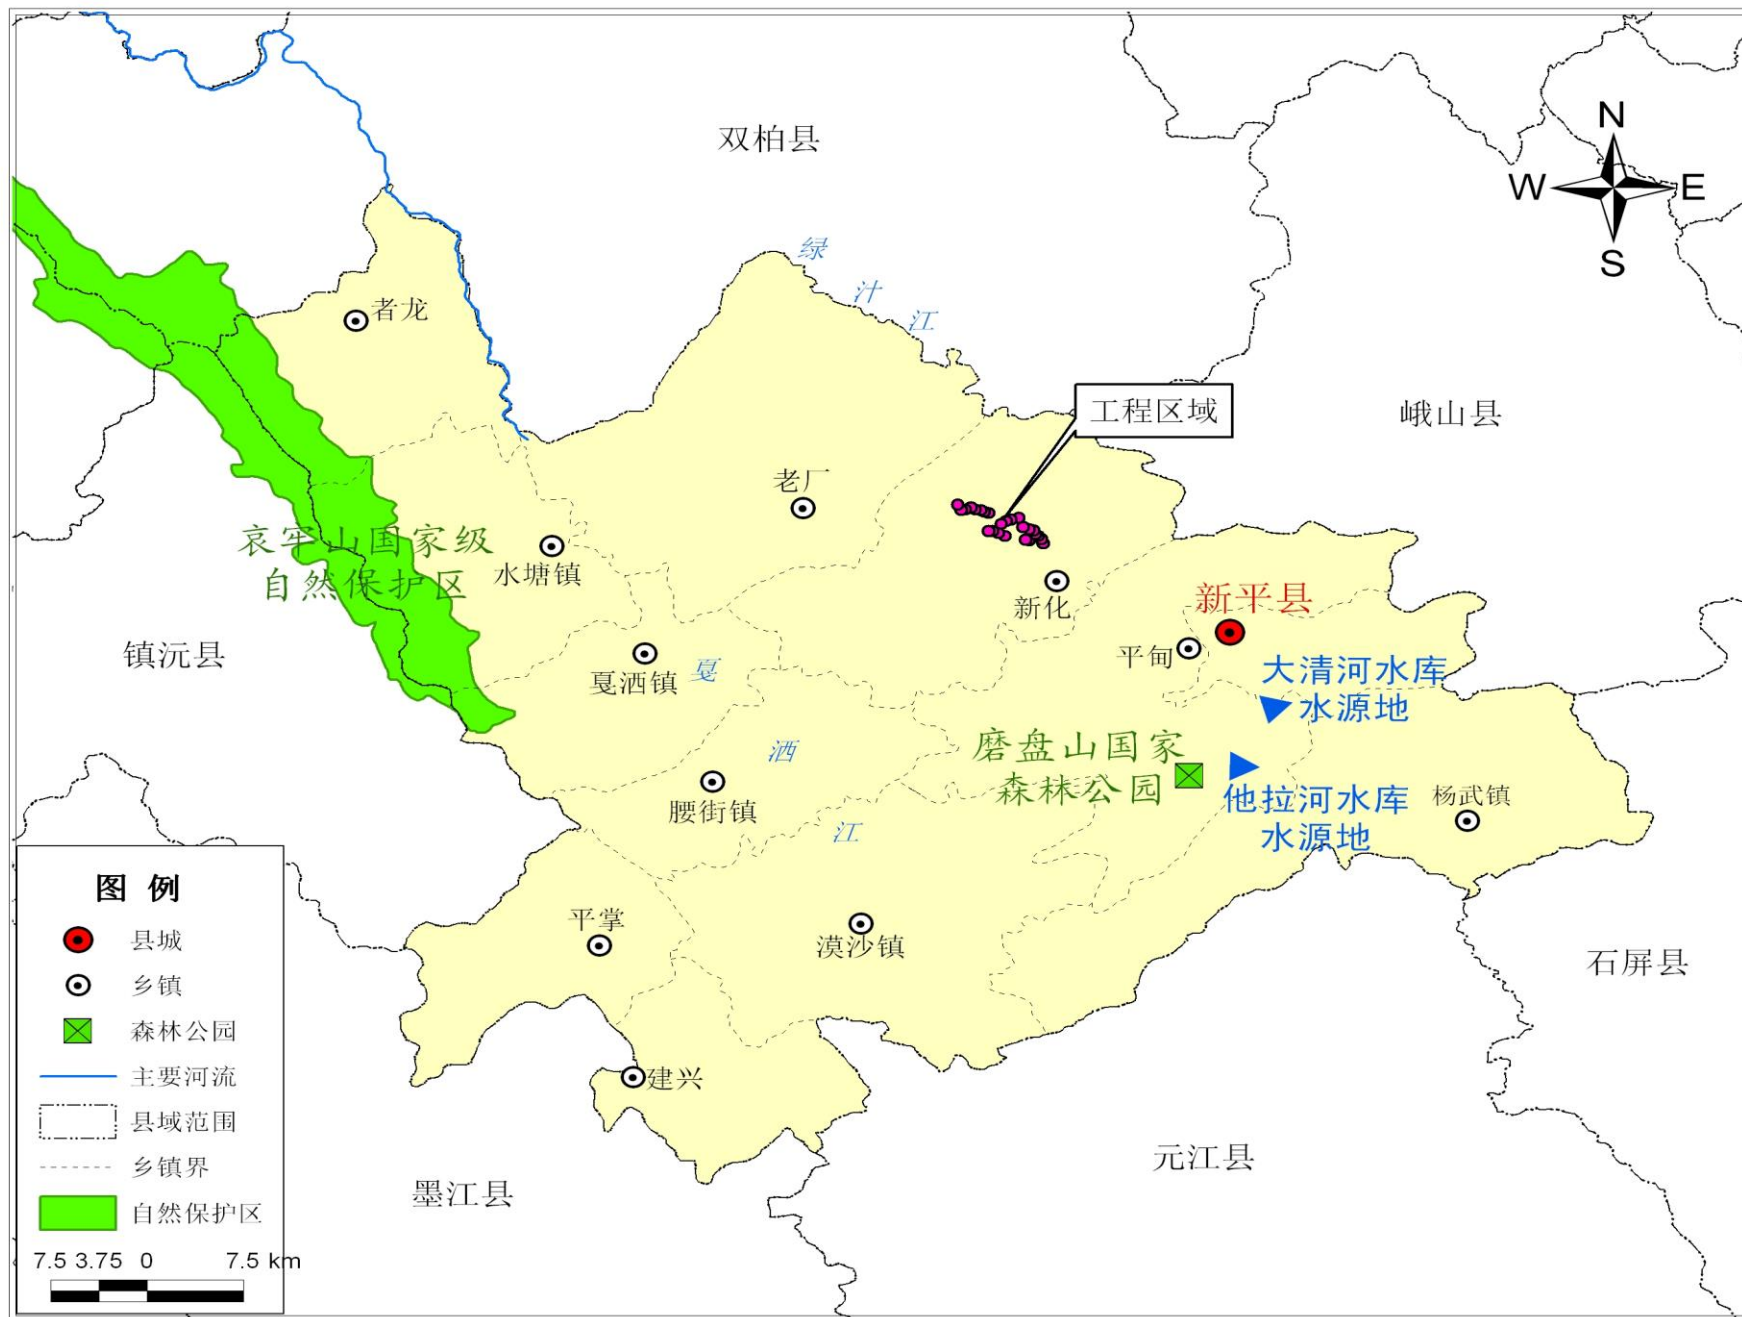

附图 5 项目与周边敏感区位置关系图

Baicideng

附图6 与保护植物的关系图



升压站



云南樟



猴子木



原设计道路(已取消)

10



Google 地球 - 编辑地标

名称:

纬度:

经度:

Google 地球 - 编辑地标

名称:

纬度:

经度:

382 米

Image © 2018 CNES / A



2011

24° 09' 49.53" 北 101° 49' 36.20" 东 海拔 2274 米